

**Nykytilanne**  
**Yöajan keskiäänitaso LAeq (22-7)**

Laskentakorkeus + 2,0 m  
 Laskentahila 10 x 10 m


N199 Nummelan lentokentän asemakaavamuutos, Vihti  
 Liikennemeluselvitys



Päivämäärä	Mittakaava (A3)	Suunn.	Liite
23.3.2023	1 : 10 000	N. Lindroos	3





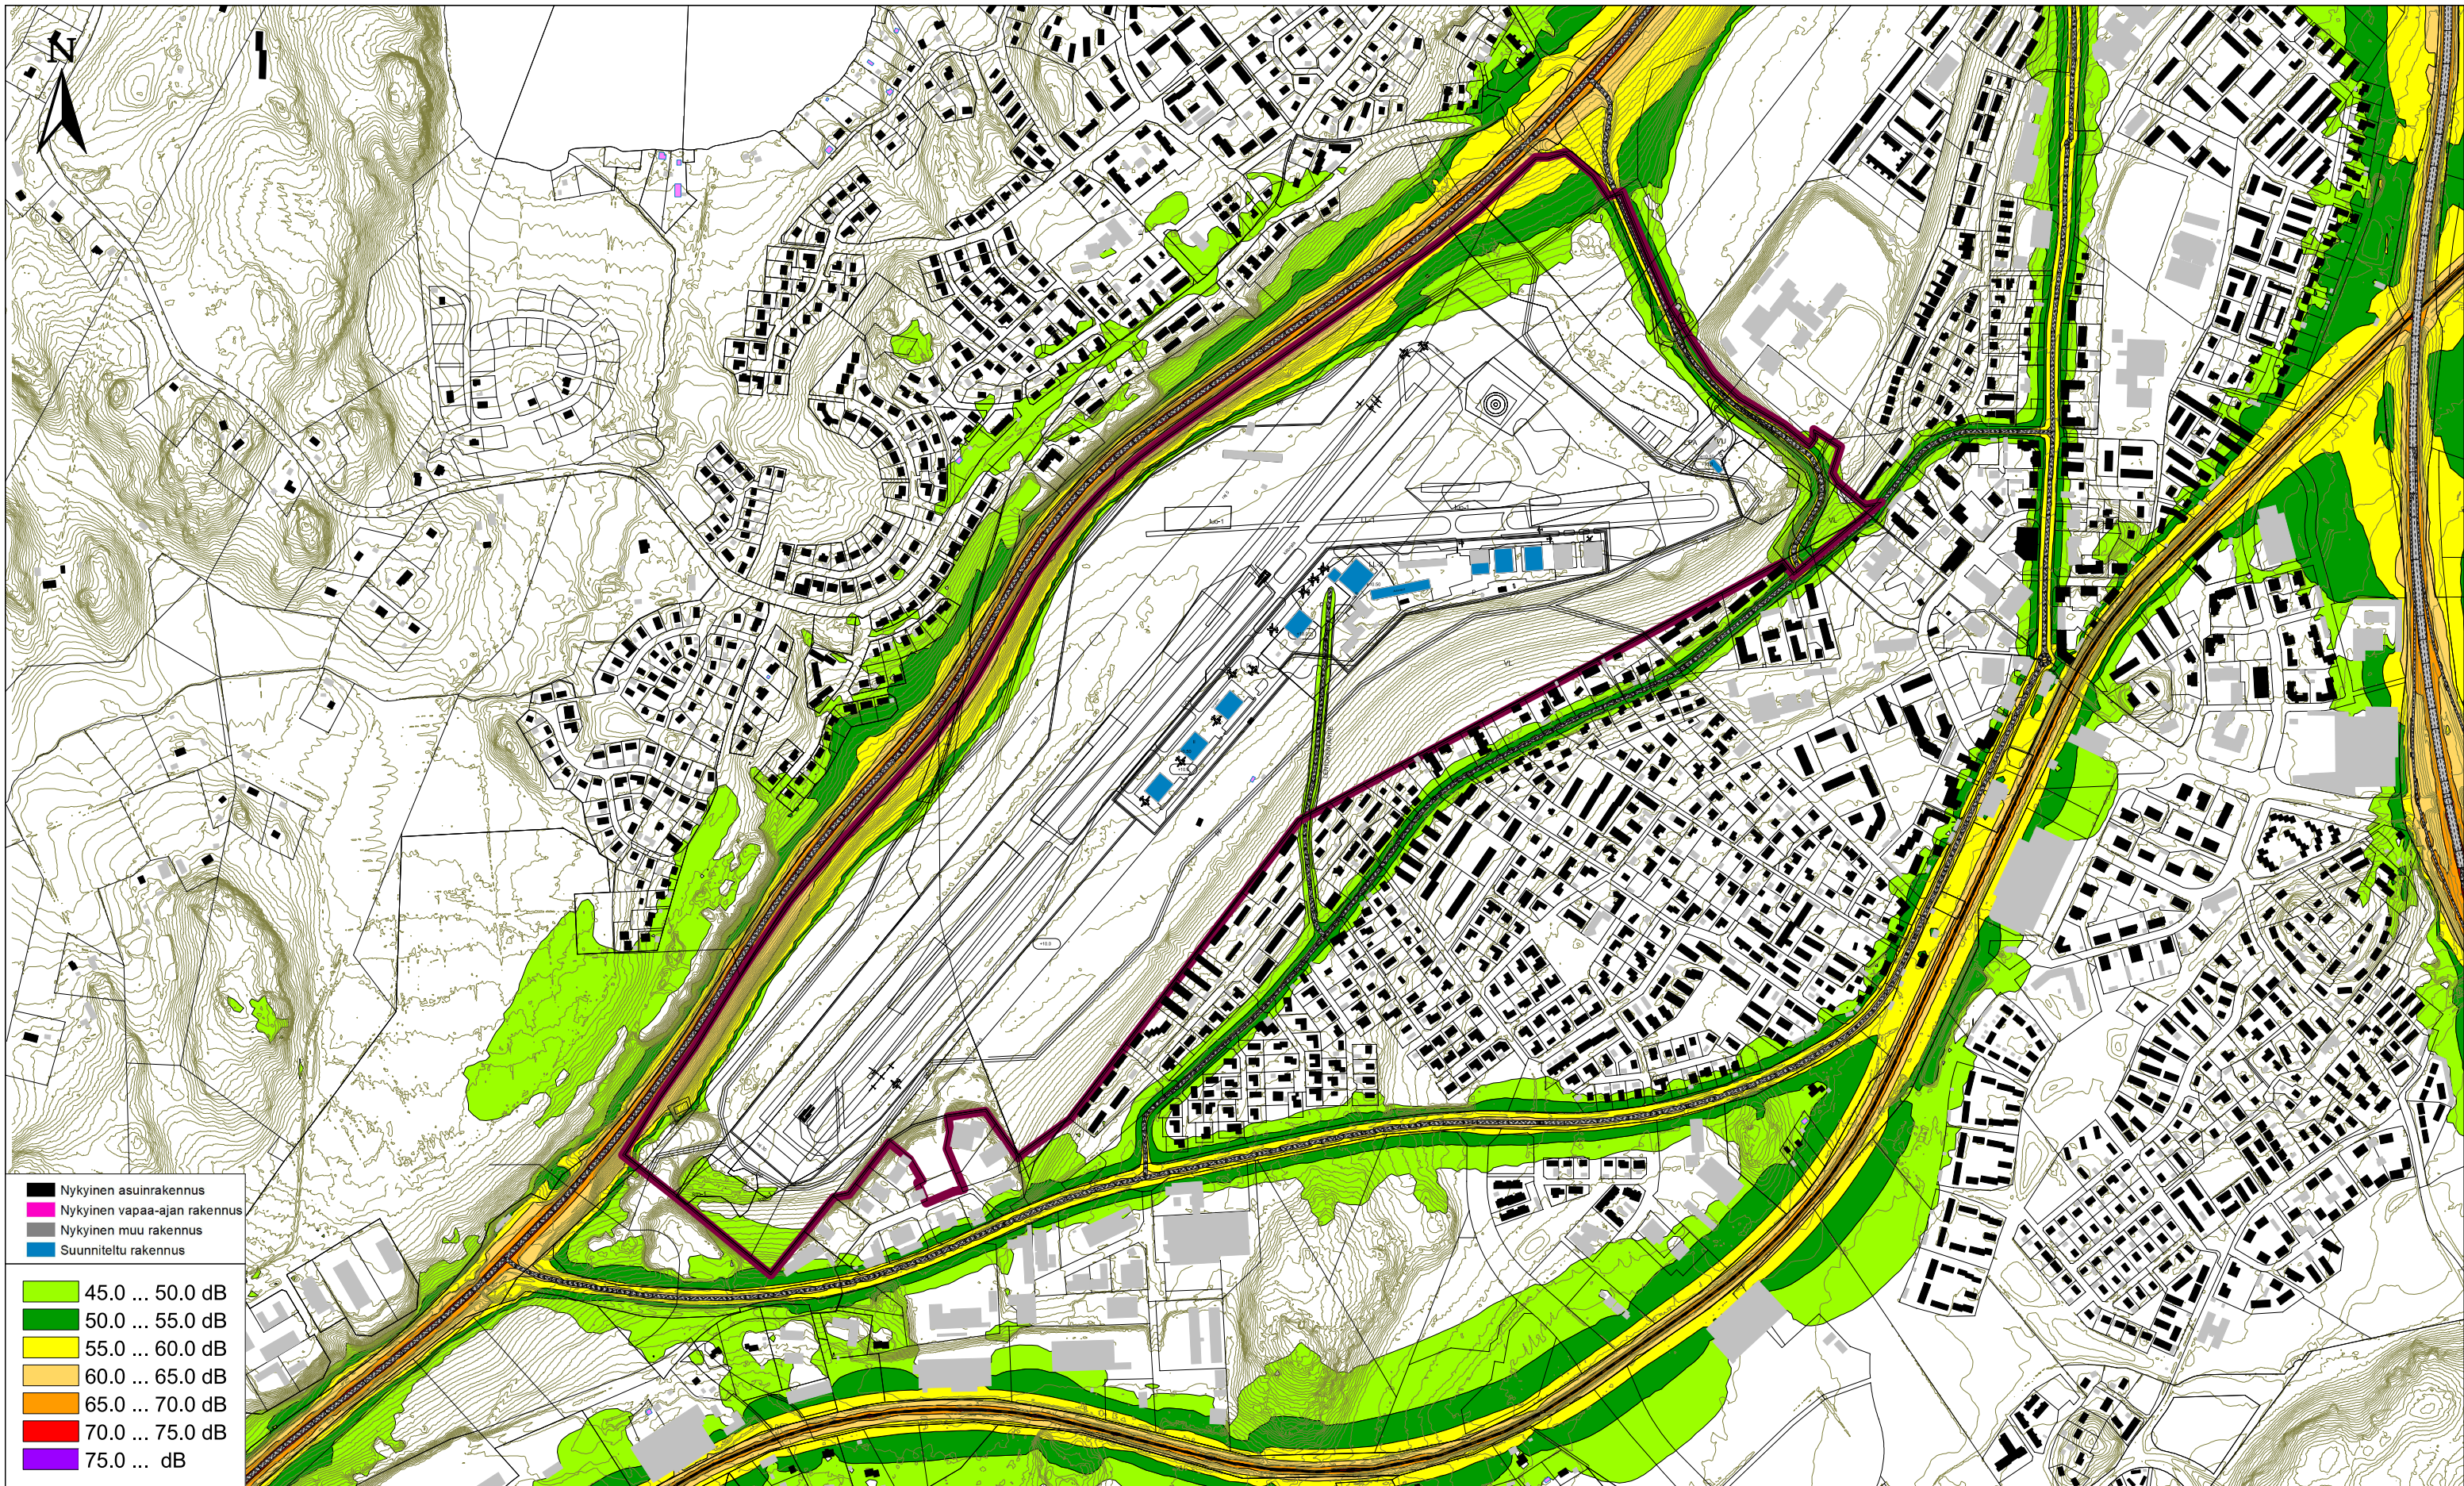

**Ennustetilanne 2050, kaavaehdotuksen mukainen tilanne**  
**Yöajan keskiäänitaso LAeq (22-7)**

Laskentakorkeus + 2,0 m  
 Laskentahila 10 x 10 m

N199 Nummelan lentokentän asemakaavamuuotos, Vihti  
 Liikennemeluselvitys



Päivämäärä	Mittakaava (A3)	Sunn.	Liite
23.3.2023	1 : 10 000	N. Lindroos	4

